


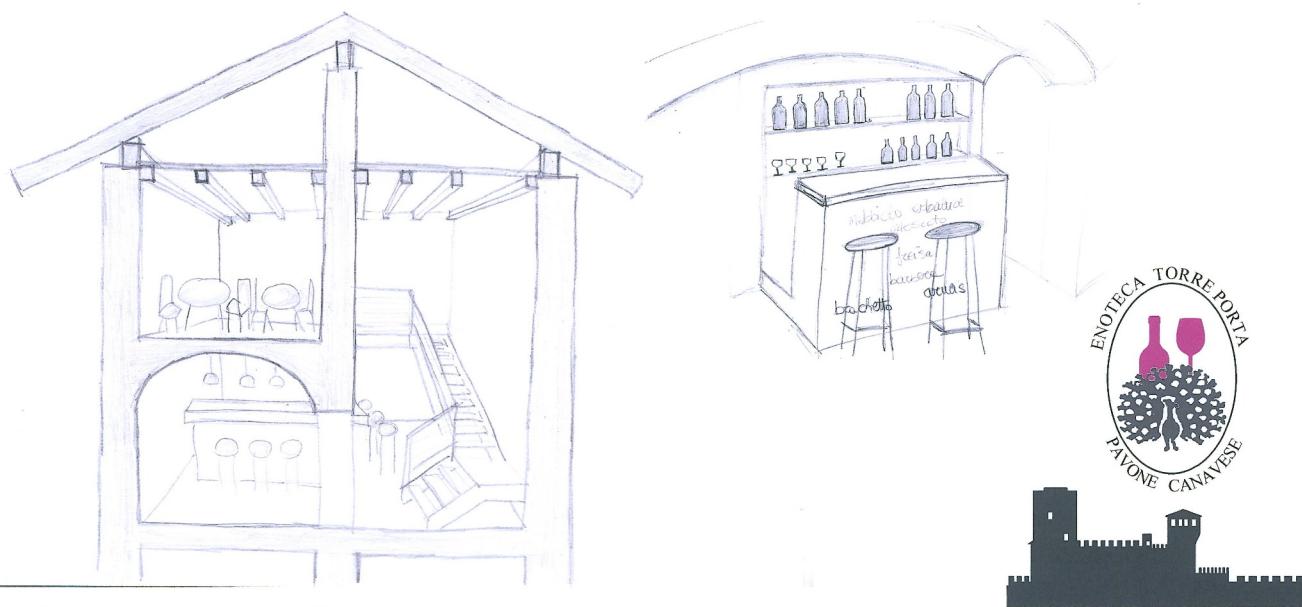

PAVONE CANAVESE - PROGETTO ENOTECA

INSEGNA ENOTECA E SCHIZZI



II FACOLTÀ DI ARCHITETTURA A.A. 2011 - 2012

Corso di Laurea Magistrale in
Architettura Per Il
Progetto Sostenibile

ATELIER
Atelier Progetto di restauro
01NXLQN

DOCENTI:
Prof. Carla BARTOLOZZI
Prof. Pia DAVICO
Prof. Marco ROGGERO

COLLABORATORI:
Arch. Daniele DABBENE
Arch. Maria Vittoria GIACOMINI

Gruppo n° 23
Giuseppe Palmadesa, 185781
Marco Palpacelli, 181936
Francesca Tonino, 190313

Pavone Canavese

1. Inquadramento territoriale
2. Inquadramento storico
3. Planimetria di inquadramento
4. Rilievo architettonico
5. Stato dei dissetti
6. Masterplan
7. A Progetto


INSEGNA ENOTECA

SCHIZZI


PLANIMETRIE DEMOLIZIONI E COSTRUZIONI

PIANTA PIANO TERRA

PIANTA PIANO PRIMO

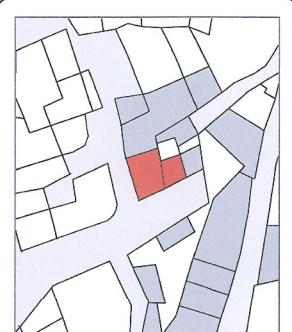


PLANIMETRIE DEMOLIZIONI E COSTRUZIONI - SCALA 1:100

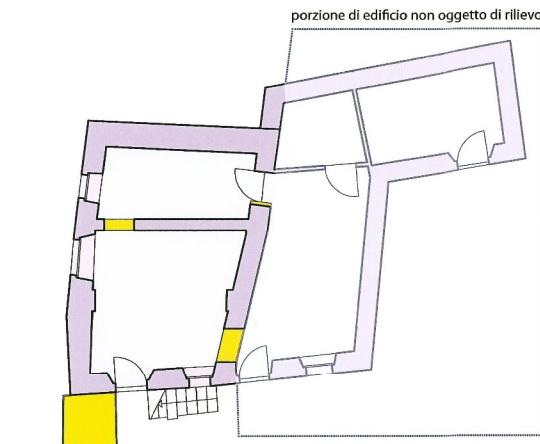


Piano terra

LEGENDA
■ Demolizione ■ Costruzione

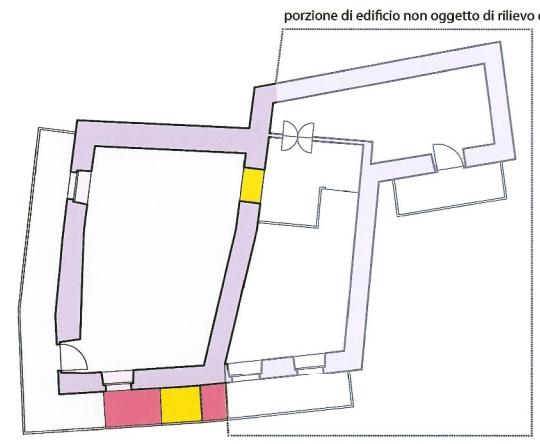


Piano primo

PIANTA PIANO TERRA - SCALA 1:50

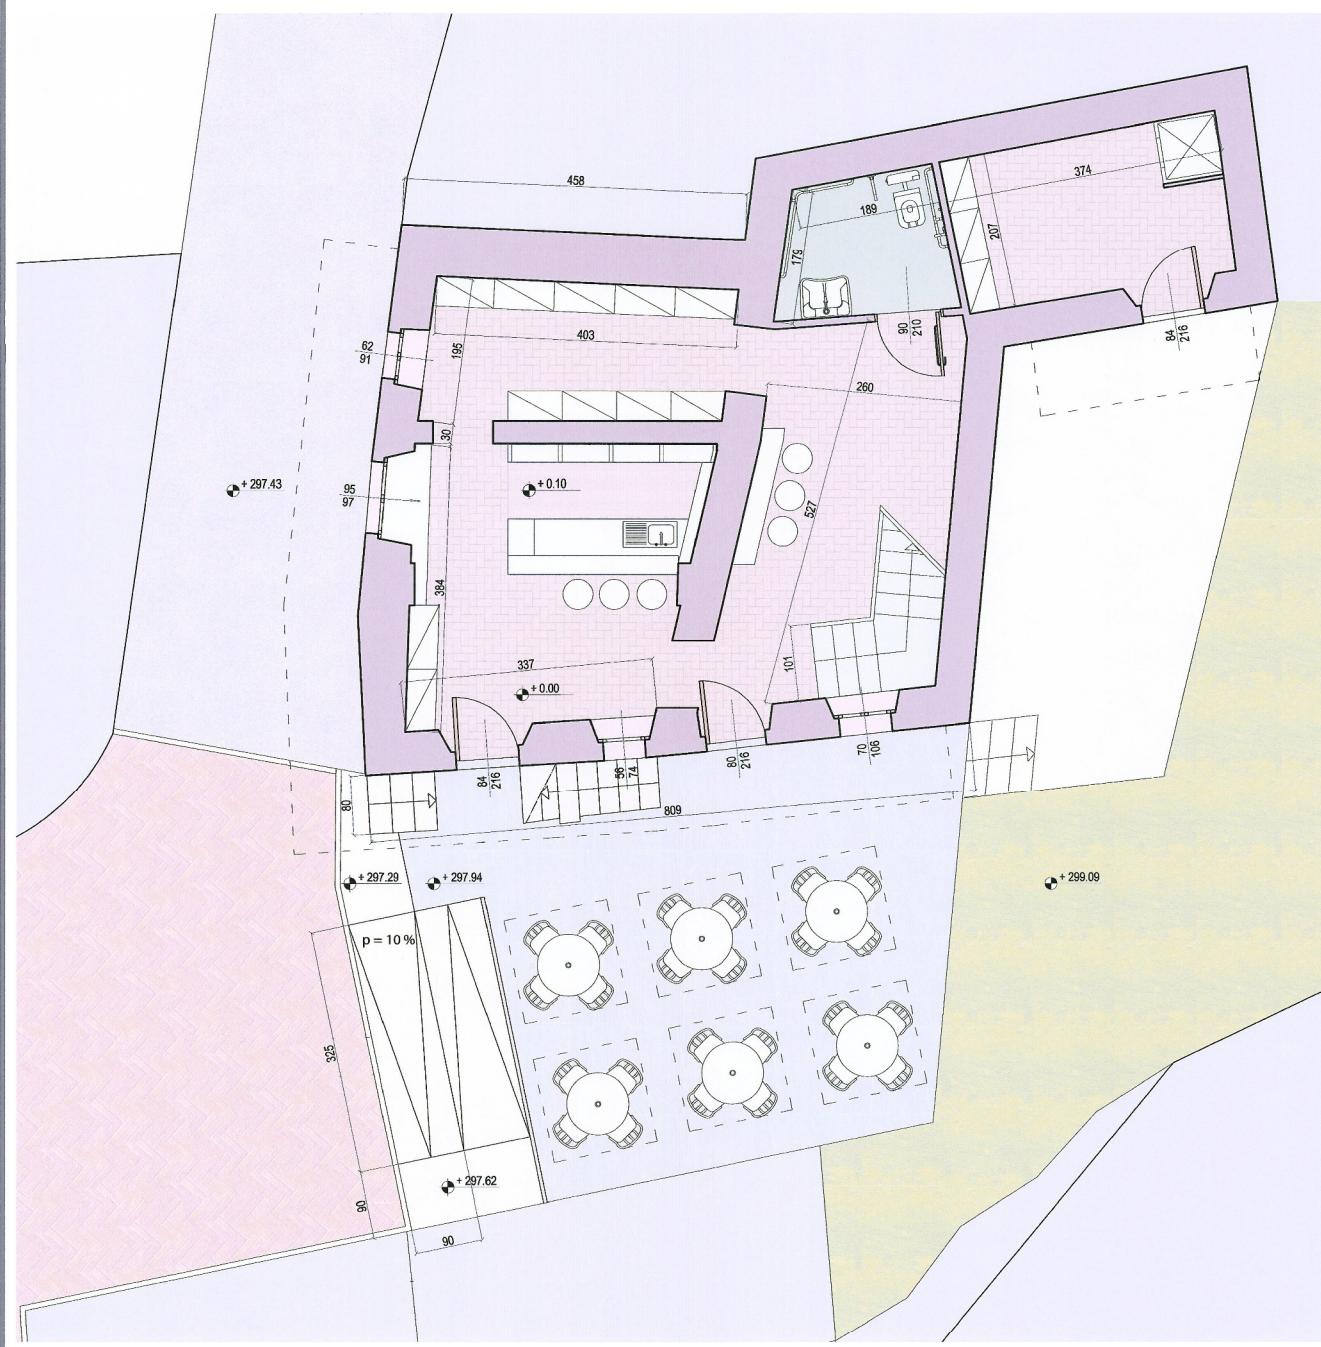


PIANTA PIANO PRIMO - SCALA 1:50

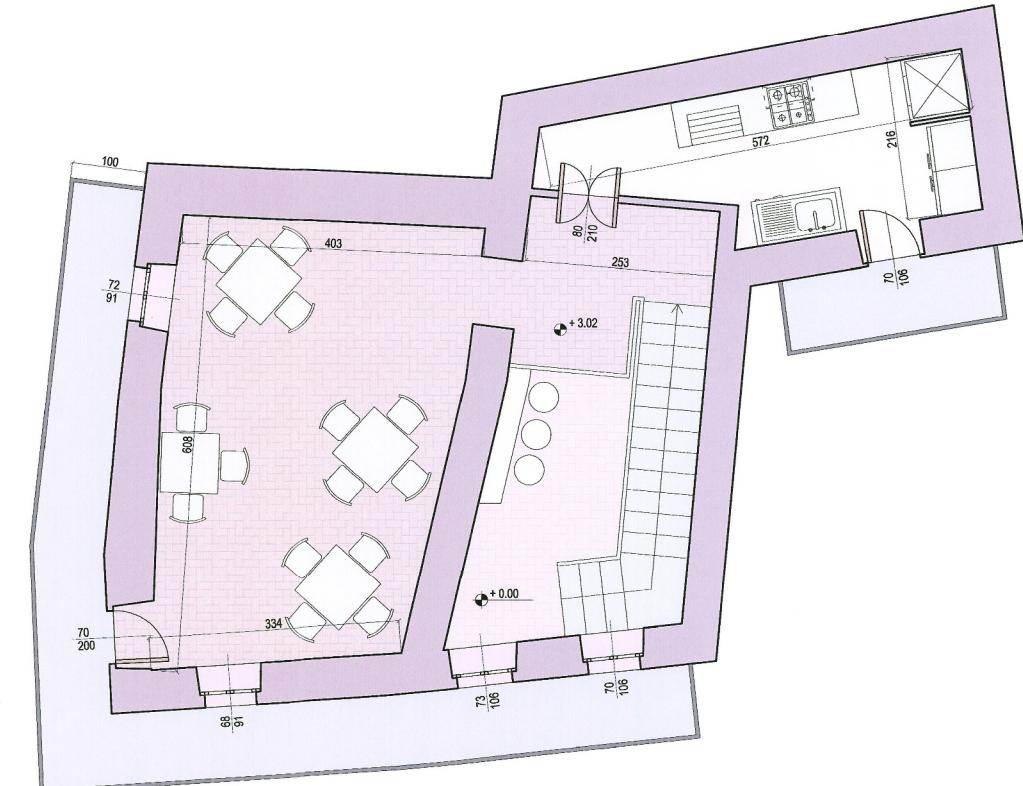



PAVONE CANAVESE - PROGETTO ENOTECA

SEZIONE CC - SCALA 1:50

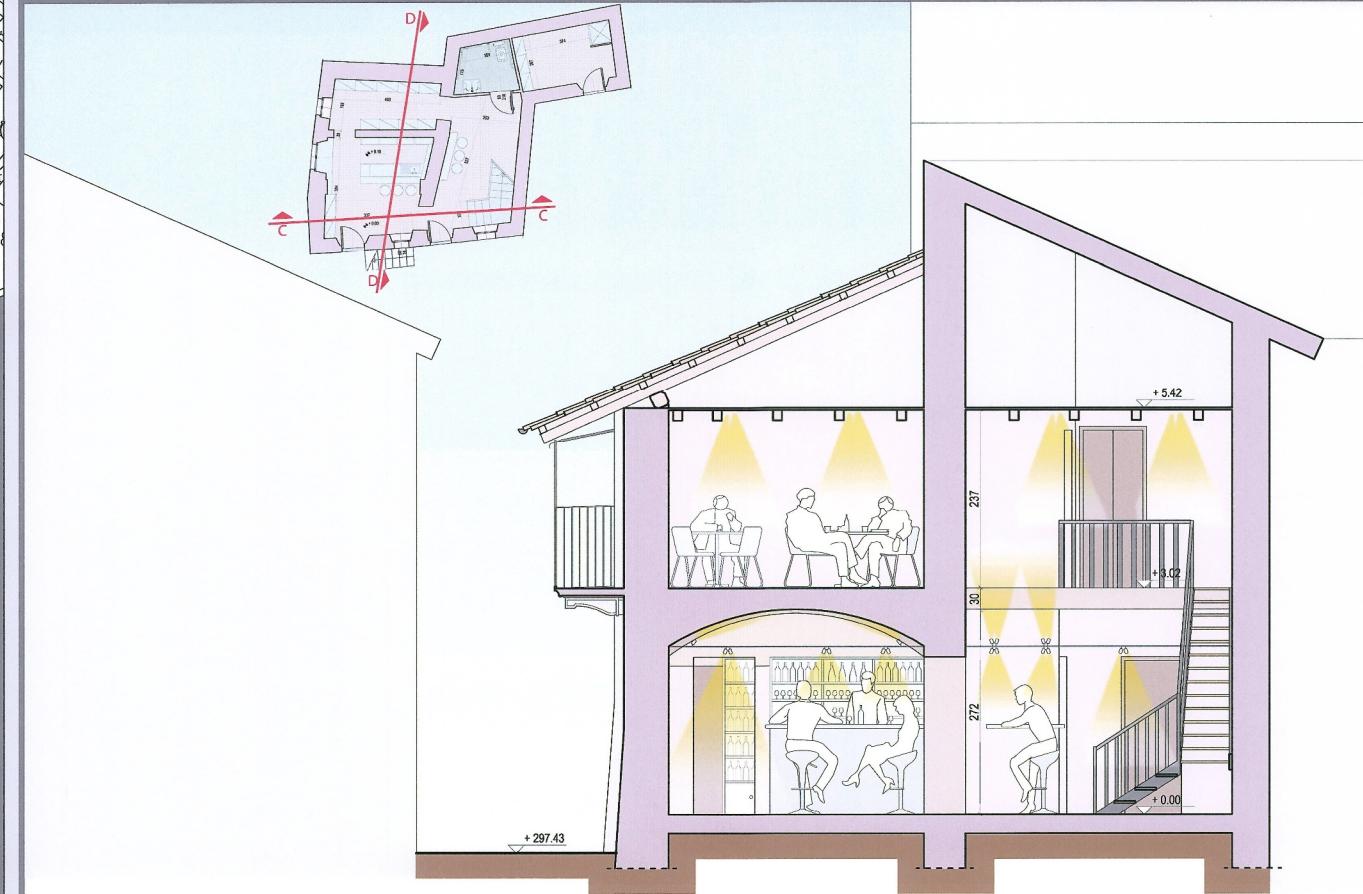

SEZIONE DD - SCALA 1:50



II FACOLTA' DI ARCHITETTURA A. A. 2011 - 2012

Corso di Laurea Magistrale in
Architettura Per Il
Progetto Sostenibile

ATELIER
Atelier Progetto di restauro
01NKLQN

DOCENTI:
Prof. Carla BARTOLOZZI
Prof. Pia DAVICO
Prof. Marco ROGERO

COLLABORATORI:
Arch. Daniele DABENE
Arch. Maria Vittoria GIACOMINI

Gruppo n° 23
Giuseppe Palmadessa, 185781
Marco Palpacelli, 181936
Francesca Tonino, 190313

D&B Pavone Canavese


1. Inquadramento territoriale
2. Inquadramento storico
3. Planimetria di inquadramento
4. Rilievo architettonico
5. Stato dei dissetti
6. Masterplan
- 7.B Progetto

SEZIONE CC


SEZIONE DD

PROSPETTO SUD


PROSPETTO OVEST

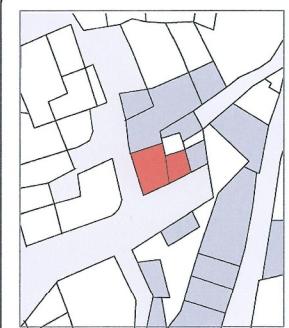

PROSPETTO SUD - SCALA 1:50

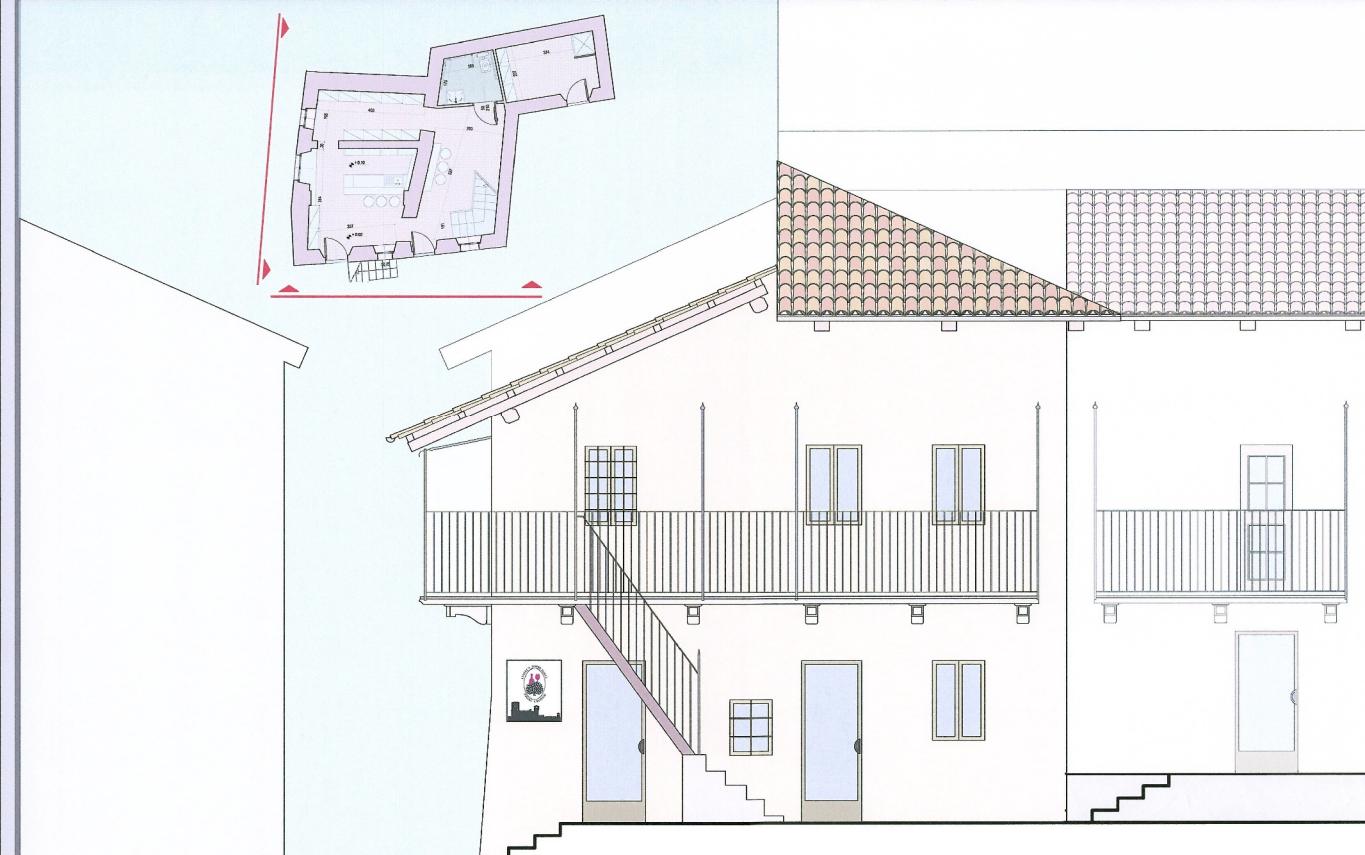

PROSPETTO OVEST - SCALA 1:50

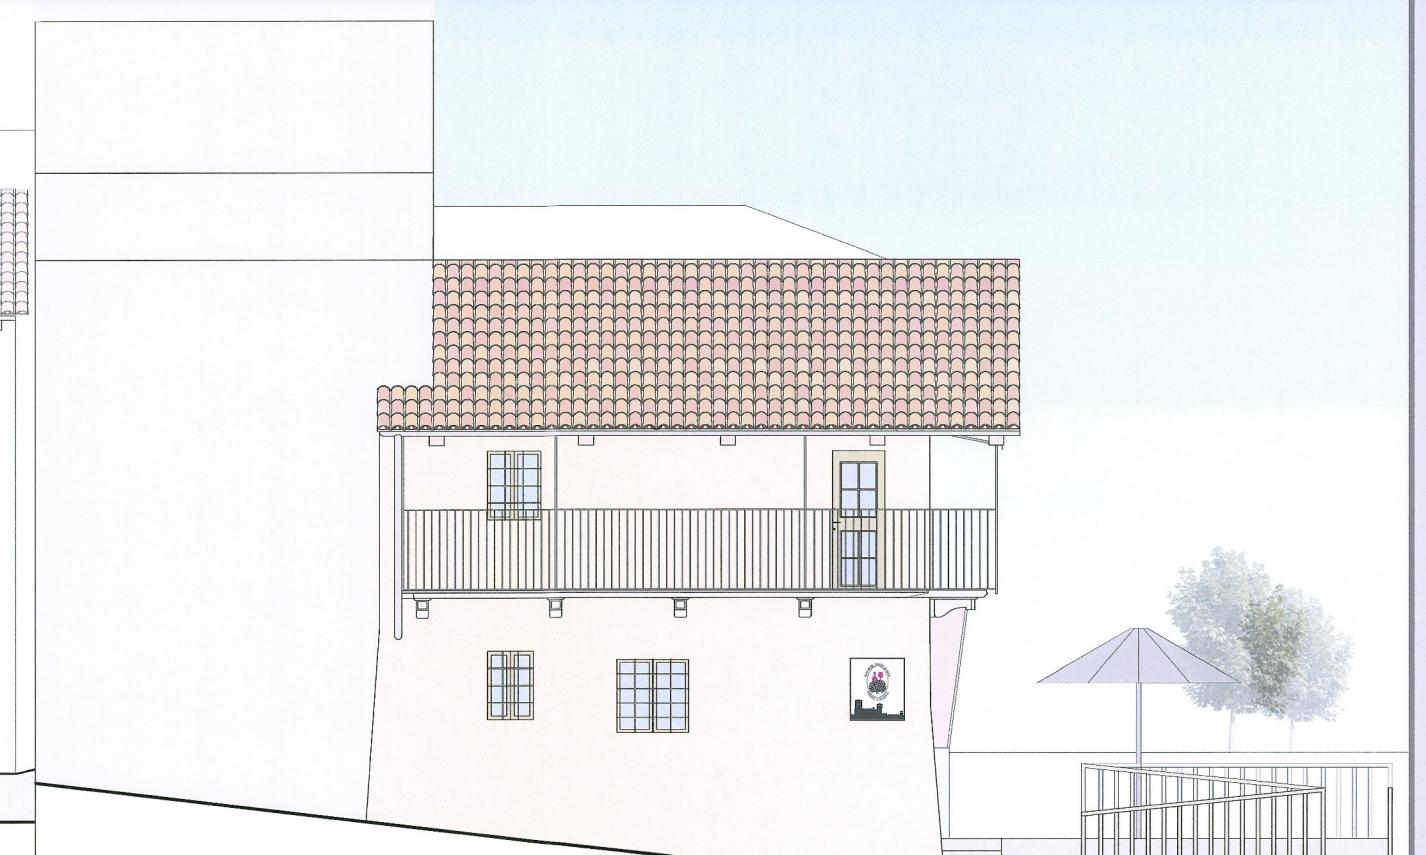



PAVONE CANAVESE - PROGETTO ENOTECA

RENDER DI PROGETTO

II FACOLTA' DI ARCHITETTURA A. A. 2011 - 2012

Corso di Laurea Magistrale in
Architettura Per Il
Progetto Sostenibile

ATELIER
Atelier Progetto di restauro
01NXLQN

DOCENTI:
Prof. Carla BARTOLOZZI
Prof. Pia DAVICO
Prof. Marco ROGERO

COLLABORATORI:
Arch. Daniele D'ABEDE
Arch. Maria Vittoria GIACOMINI

Gruppo n° 23
Giuseppe Palmadessa, 185781
Marco Palpacelli, 181936
Francesca Tonino, 190313

D-C Pavone Canavese

1. Inquadramento territoriale



Vista dalla Torre Porta - Situazione attuale

2. Inquadramento storico



Vista dalla Torre Porta - Situazione di progetto

3. Planimetria di inquadramento



Vista dalla Torre Porta - Situazione di progetto

4. Rilievo architettonico



Vista dalla Torre Porta - Situazione di progetto

5. Stato dei dissetti



Vista dalla Torre Porta - Situazione di progetto

6. Masterplan



Vista dalla Torre Porta - Situazione di progetto

7.C Progetto

RENDER
DI
PROGETTO



Vista dalla chiesa di Santa Marta - Situazione attuale



Vista dalla chiesa di Santa Marta - Situazione di progetto



Vista interna dall'ingresso - Bancone per la degustazione

