



Comune
di Pavone Canavese

Ordinanza n. **06/2026**

Prot. n. **1932**

POLIZIA LOCALE

- VISTA la richiesta pervenuta al prot. n. 1723 del 03/02/2026 da parte del Sig. Rotella Andrea nato ad Ivrea (TO) il 20/05/1984 e residente in Strambino (TO) via Somis, 47 CF: RTLNDR84E20E379M per la richiesta l'emissione di ordinanza viabile per l'istituzione del divieto di circolazione in entrambe i sensi in via San Grato all'altezza del nc. 15 per consentire i lavori di manutenzione della copertura del fabbricato mediante auto-fcestello elevatore;
- RITENUTO necessario al fine dello svolgimento di detti lavori adottare provvedimenti di modifica temporanea alla viabilità generale istituendo il divieto di circolazione in entrambe i sensi di marcia in via San Grato all'altezza nel nc. 15 nei giorni 09, 10 e 11 Febbraio 2026 dalle ore 9:00 alle ore 18:00 (come da schema grafico di occupazione allegato);
- VISTO l'art. 7 del Decr. L.vo 30.04.1992, n. 285;
- VISTO il D.P.R. 28.12.1992, n.495;
- VISTO il D.P.R. 16.12.1996, n. 610 (Modifiche Reg. di Esecuzione ed Att. C.d.S.);
- VISTO il D. Lgs. 18.08.2000 n. 267 (T.U. Leggi sull'Ordinamento degli Enti Locali);

L' ISTITUZIONE DEL **DIVIETO DI CIRCOLAZIONE IN ENTRAMBE I SENSI DI MARCIA IN VIA SAN GRATO ALTEZZA NC. 15** NEI GIORNI 09, 10 E 11 FEBBRAIO 2026 CON ORARIO 09:00 – 18:00

L'impresa Rotella Andrea con sede in Strambino (TO) via Somis, 47, incaricata dell'esecuzione dei lavori è responsabile dell'apposizione dei segnali e pannelli recanti le indicazioni di cui al comma 6 dell'art. 30 del Regolamento per l'esecuzione del Codice della Strada. La stessa dovrà garantire la presenza di **cartelli di divieto di transito** da collocare con almeno 48h di anticipo rispetto all'inizio dell'entrata in vigore dell'Ordinanza, provvedendo inoltre alla collocazione di **cartelli di "preavviso strada chiusa"** da collocare all'imbocco della via su entrambe gli accessi, nonché ad avvisare la cittadinanza residente con avvisi al fine di limitare al massimo disagi alla mobilità veicolare.

Gli Uffici comunali interessati sono tenuti alla verifica dell'osservanza della presente ordinanza ed agli adempimenti conseguenti.

Avverso la presente ordinanza è ammesso ricorso al Tribunale amministrativo Regionale del Piemonte entro 60 giorni con le modalità cui al D.Lgs 02/07/2010 n. 104, ovvero in via alternativa, ricorso straordinario al Presidente della Repubblica entro il temine di 120 giorni. Contro la collocazione della segnaletica è ammesso ricorso gerarchico al Ministero delle Infrastrutture e delle mobilità sostenibili ai sensi dell'art. 37, c. 3 del vigente C.d.S entro 60 giorni con le modalità di cui all'art. 74 del relativo Regolamento C.d.S.

Pavone Canavese, lì 5 feb. 26



IL RESPONSABILE SERVIZIO
Bevo Enrico Giacomo

piazza del municipio, 1 – 10018 pavone canavese – telefono 0039 0125 51009 – fax 0039 0125 516539
partita iva 01700790015 www.comune.pavone.to.it e-mail: servizi.general@comune.pavone.to.it


Città Metropolitana di Torino - Regione Piemonte - Italia - Unione Europea

Allegato
Ord... 6/26

SCHEMA OCCUPAZIONE SUOLO PUBBLICO.
Proprietà ALBIEIRO Grazietta

Occupazione dal 09/02/2026 al 11/02/2026

Planimetria su mappa catastale
Scala 1:200

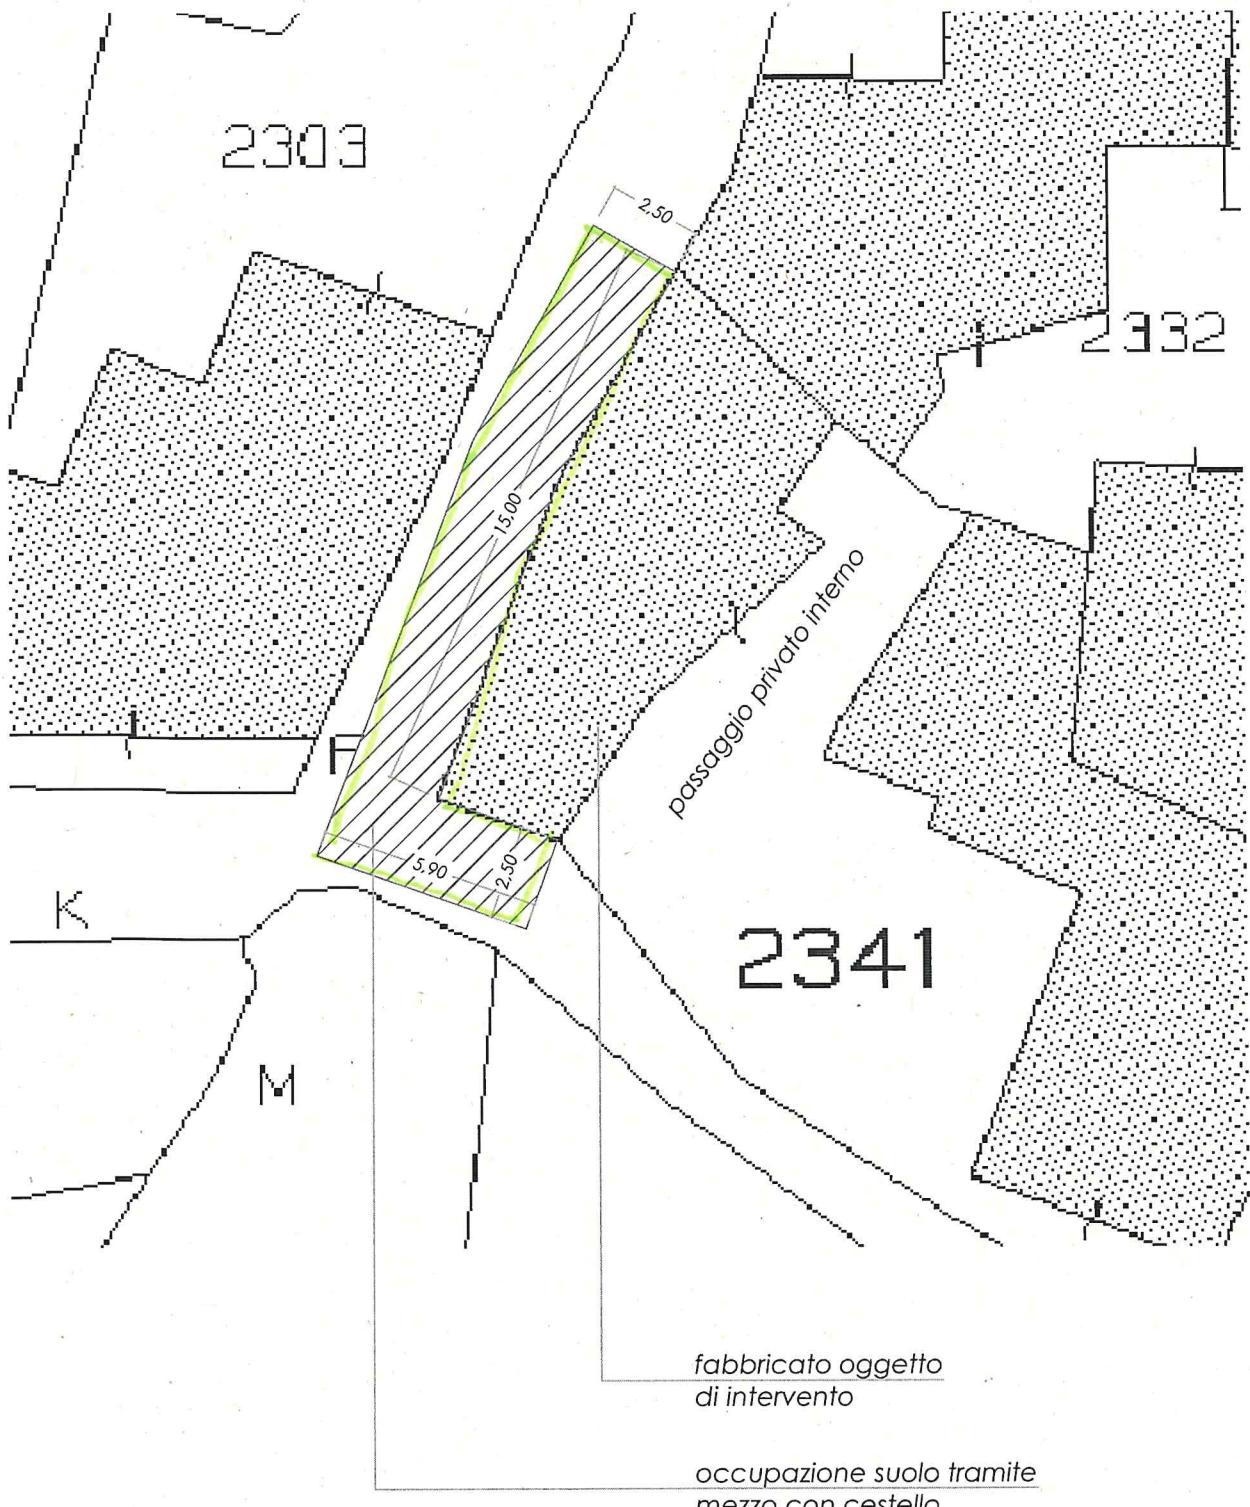

Allegato

Ord. 6/26

SCHEMA OCCUPAZIONE SUOLO PUBBLICO

Proprietà ALBIFERI Graziella



Occupazione dal 09/02/2026 al 11/02/2026

Fotografia riepilogativa



fabbricato oggetto
di intervento

occupazione suolo tramite
mezzo con cestello